

# レンタルスペース 創造空間 アオイエ1階

木造2階建て




スタジオ床面積 24.83㎡ (15帖) (階段下、土間除く)

1階天井高 2.4m、2.8m 一部吹抜け

作業台 2台 1800×900×H800程度

スツール 16脚

床 フローリング ※土足厳禁

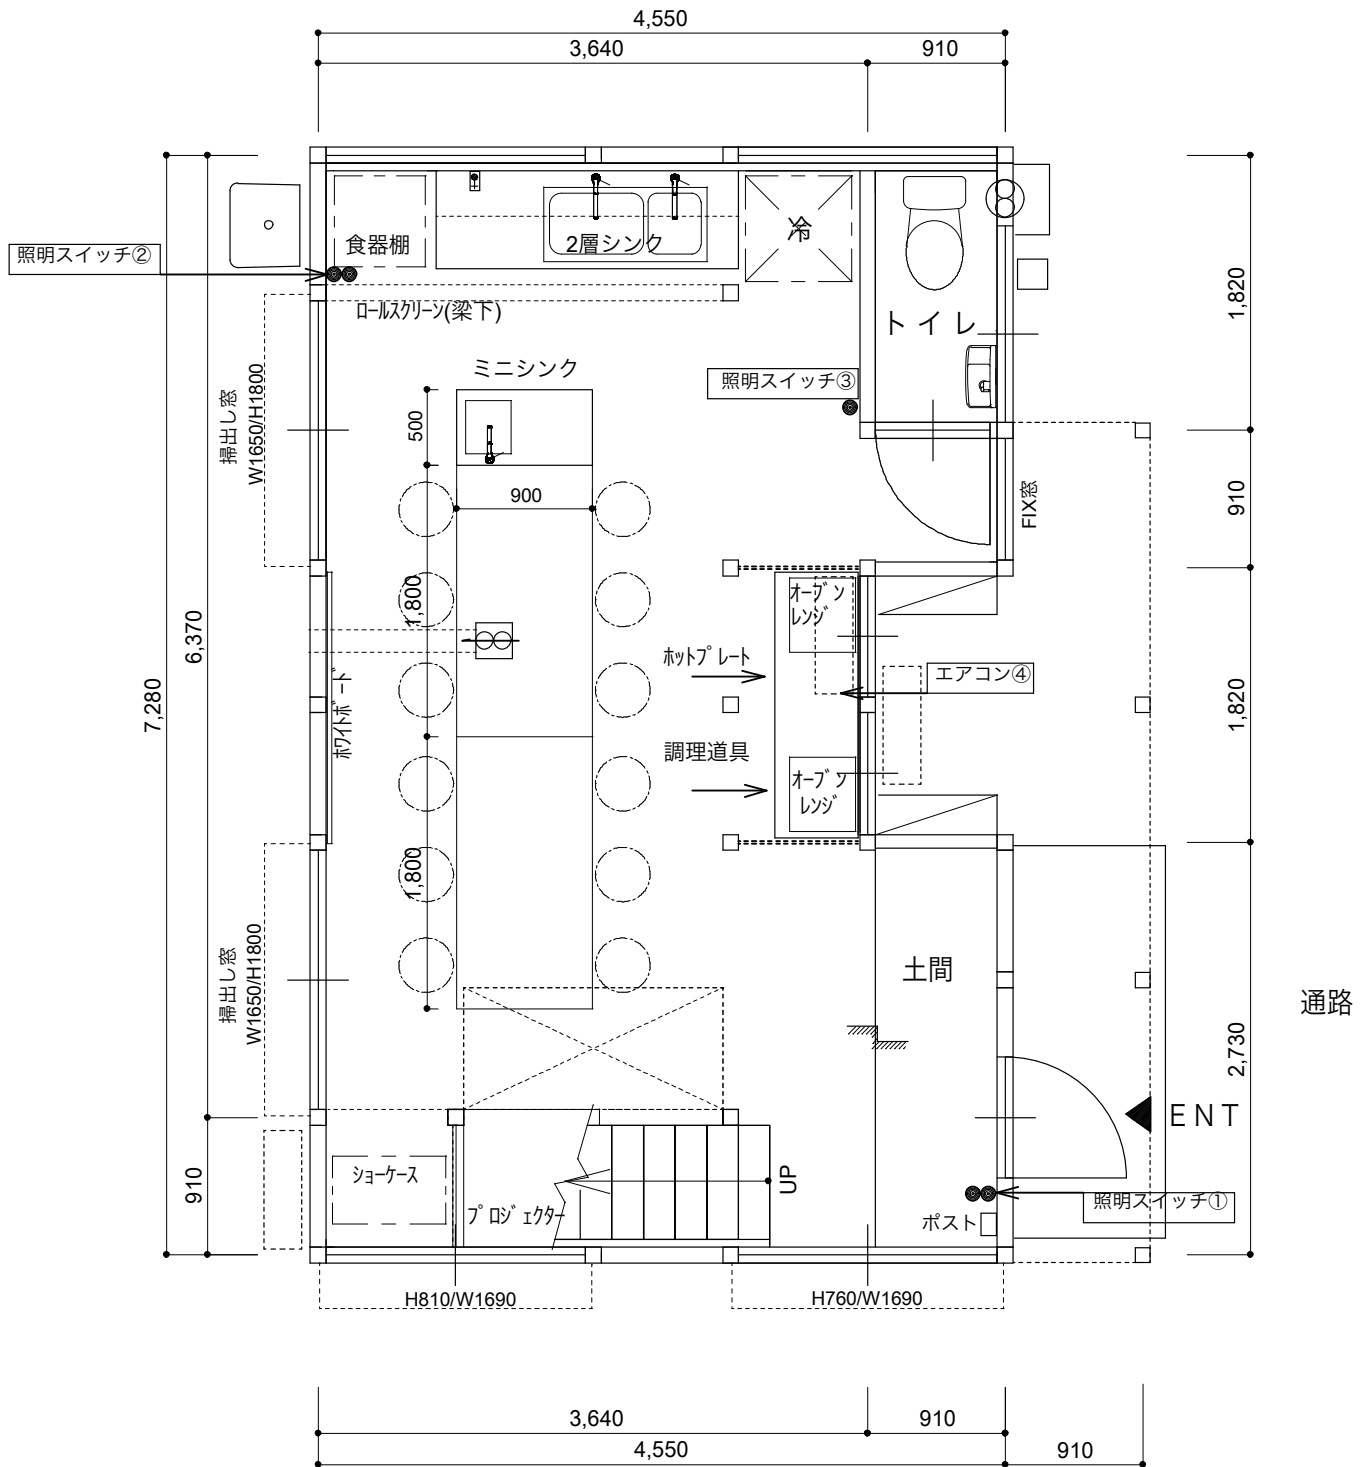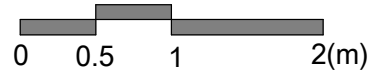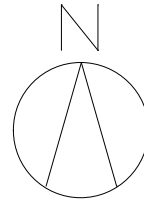

1F PLAN