

キッチンスタジオ アオイエ

木造2階建て



スタジオ床面積：24.83㎡（15帖）（階段下、土間除く）

1階天井高：2.4m、2.8m 一部吹抜け

作業台：2台 1800×900×H800程度

スツール：16脚

床：フローリング ※土足厳禁

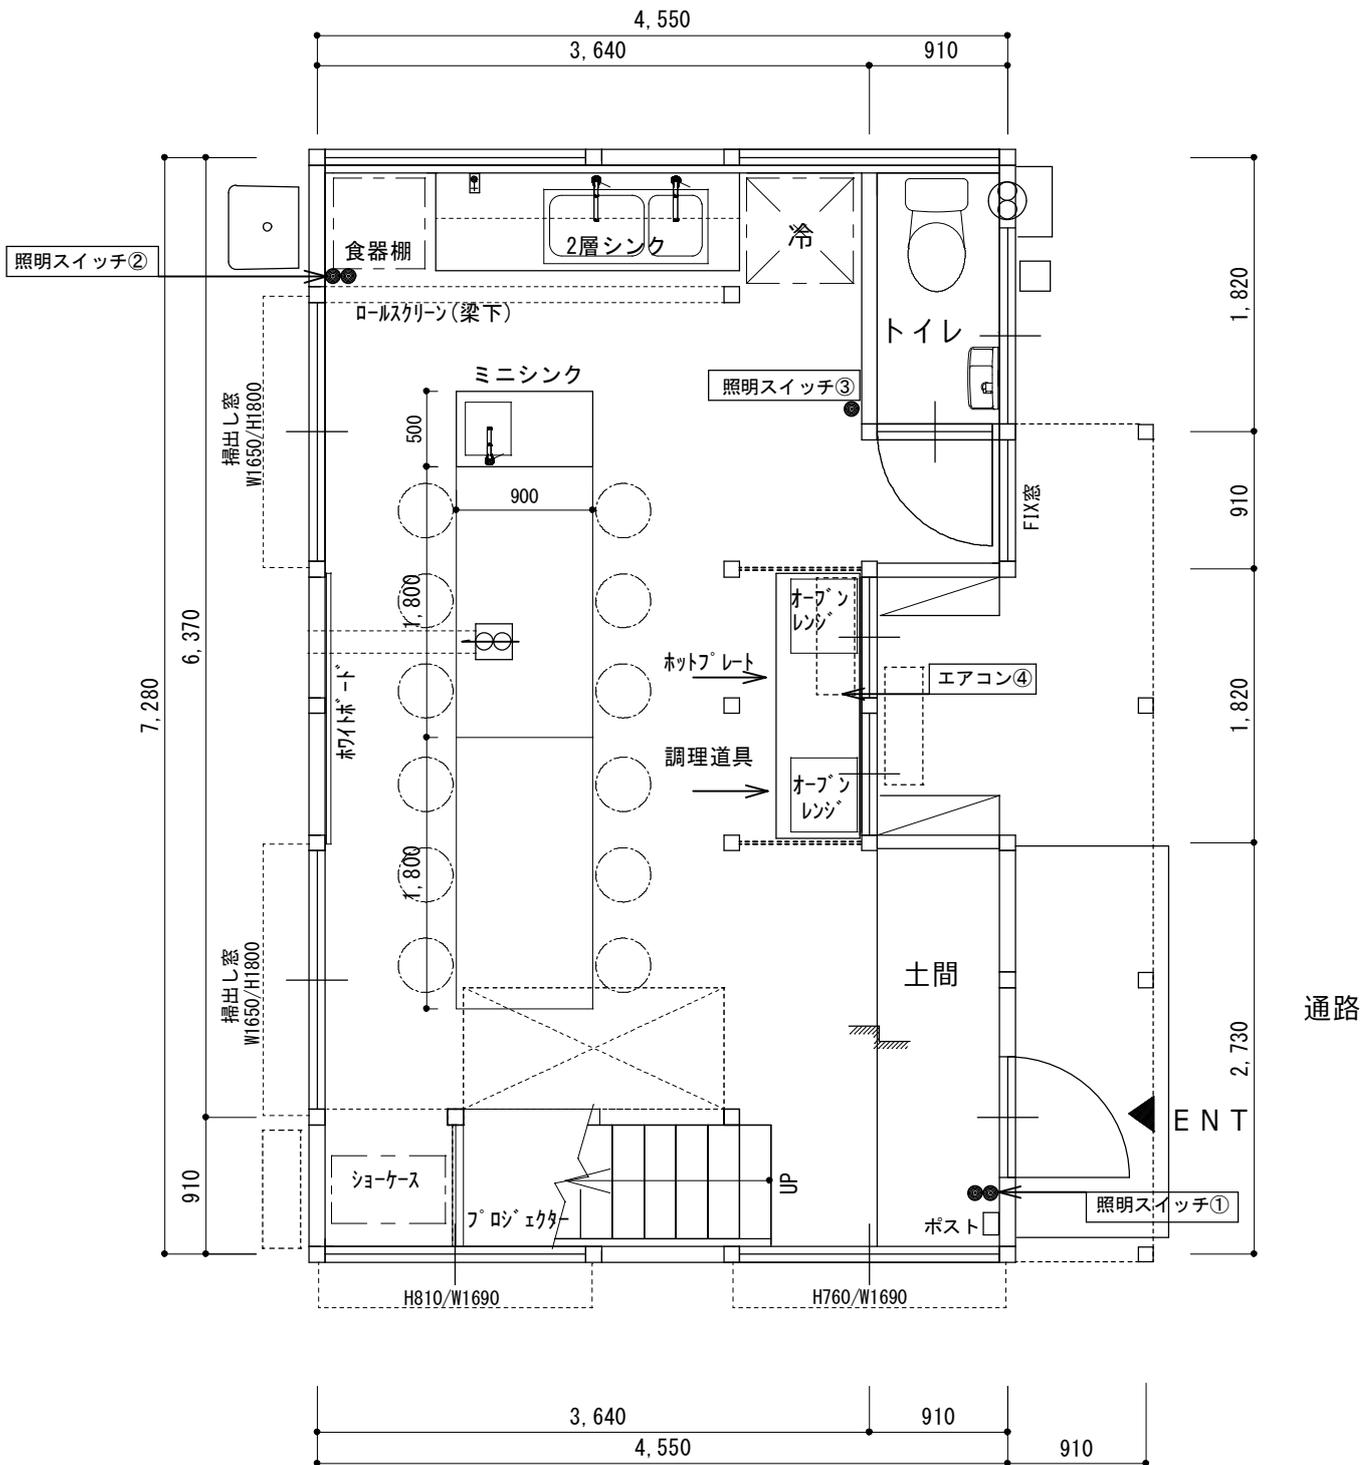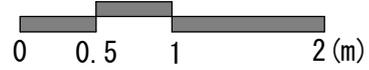

1F PLAN